


公 演 名	
公 演 日 時	自 年 月 日 時 至 時

神栖市文化センター 舞台平面図

1/100

舞 台 諸 元

間 口	1 8 . 5 m
プロセニウム高サ	8 . 0 m
奥行	1 5 . 0 m
すの子高サ	1 8 . 0 m

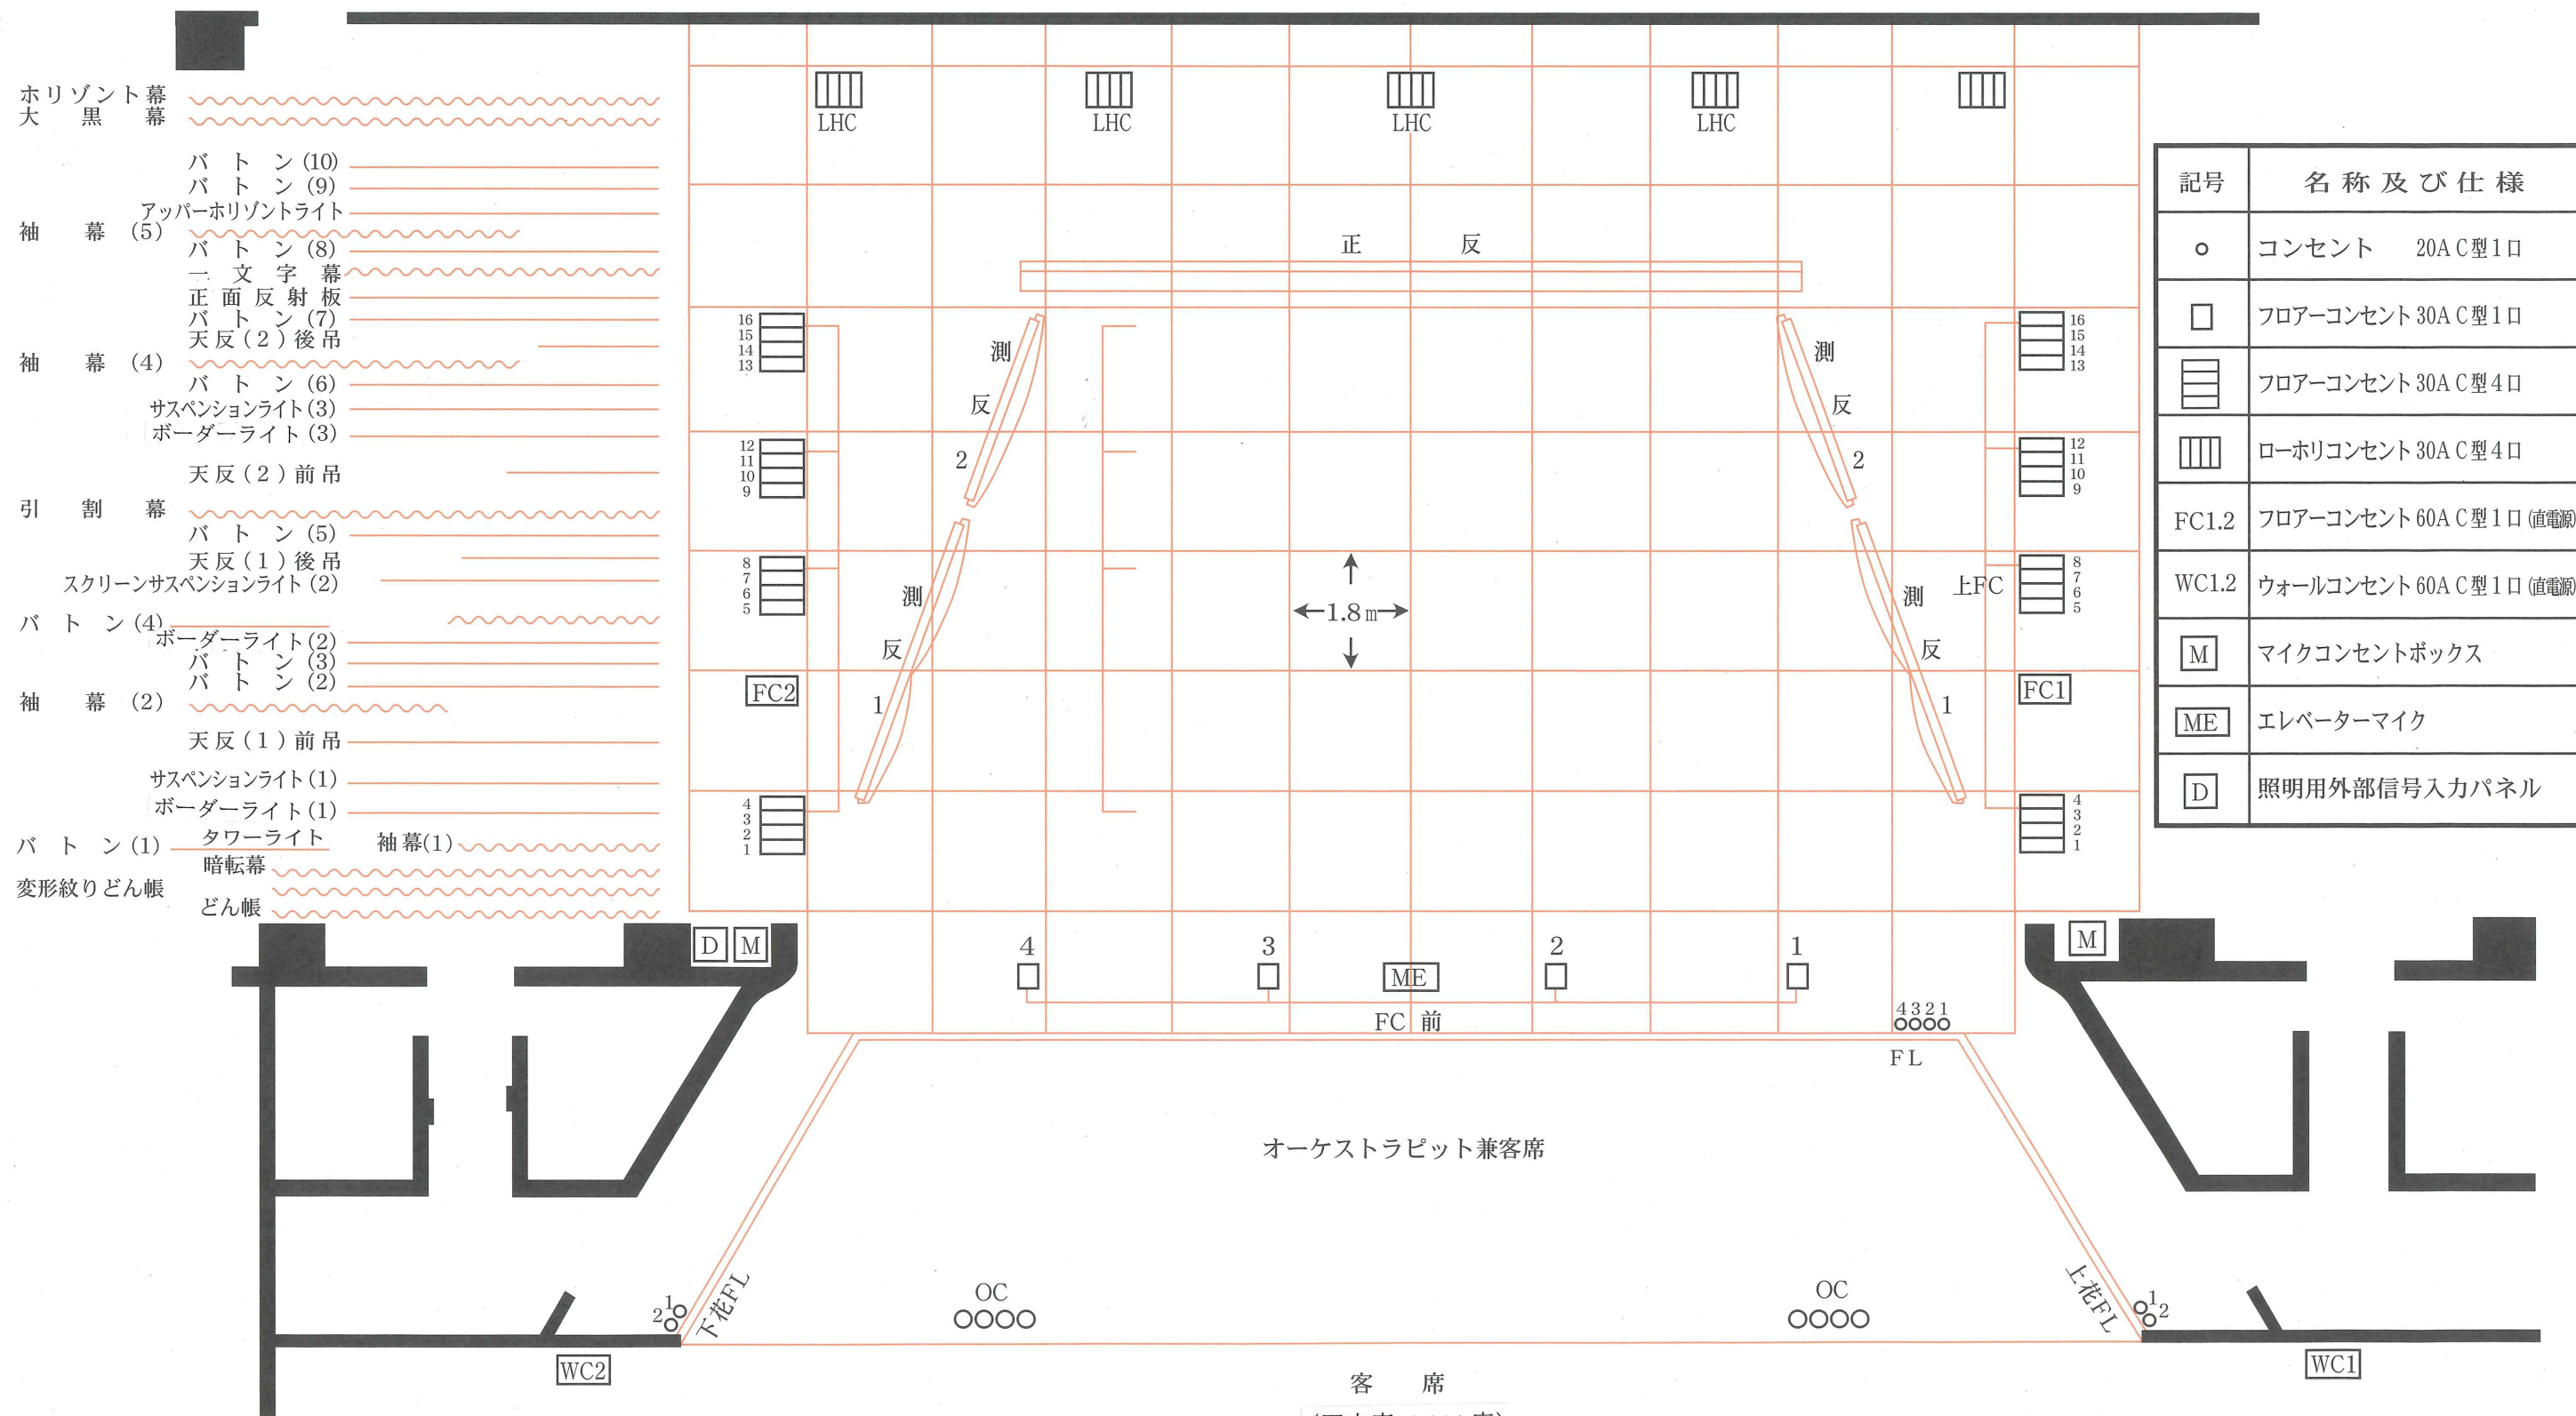

記号	名称及び仕様
○	コンセント 20A C型1口
□	フロアコンセント 30A C型1口
≡	フロアコンセント 30A C型4口
	ローホリコンセント 30A C型4口
FC1.2	フロアコンセント 60A C型1口 (直電源)
WC1.2	ウォールコンセント 60A C型1口 (直電源)
[M]	マイクコンセントボックス
[ME]	エレベーターマイク
[D]	照明用外部信号入力パネル