


公演名	
公演日時	年 月 日 自 時 至 時

神栖市文化センター 舞台平面図

1/100

間口	18.5m
プロセニウム高サ	8.0m
奥行	15.0m
すの子高サ	18.0m

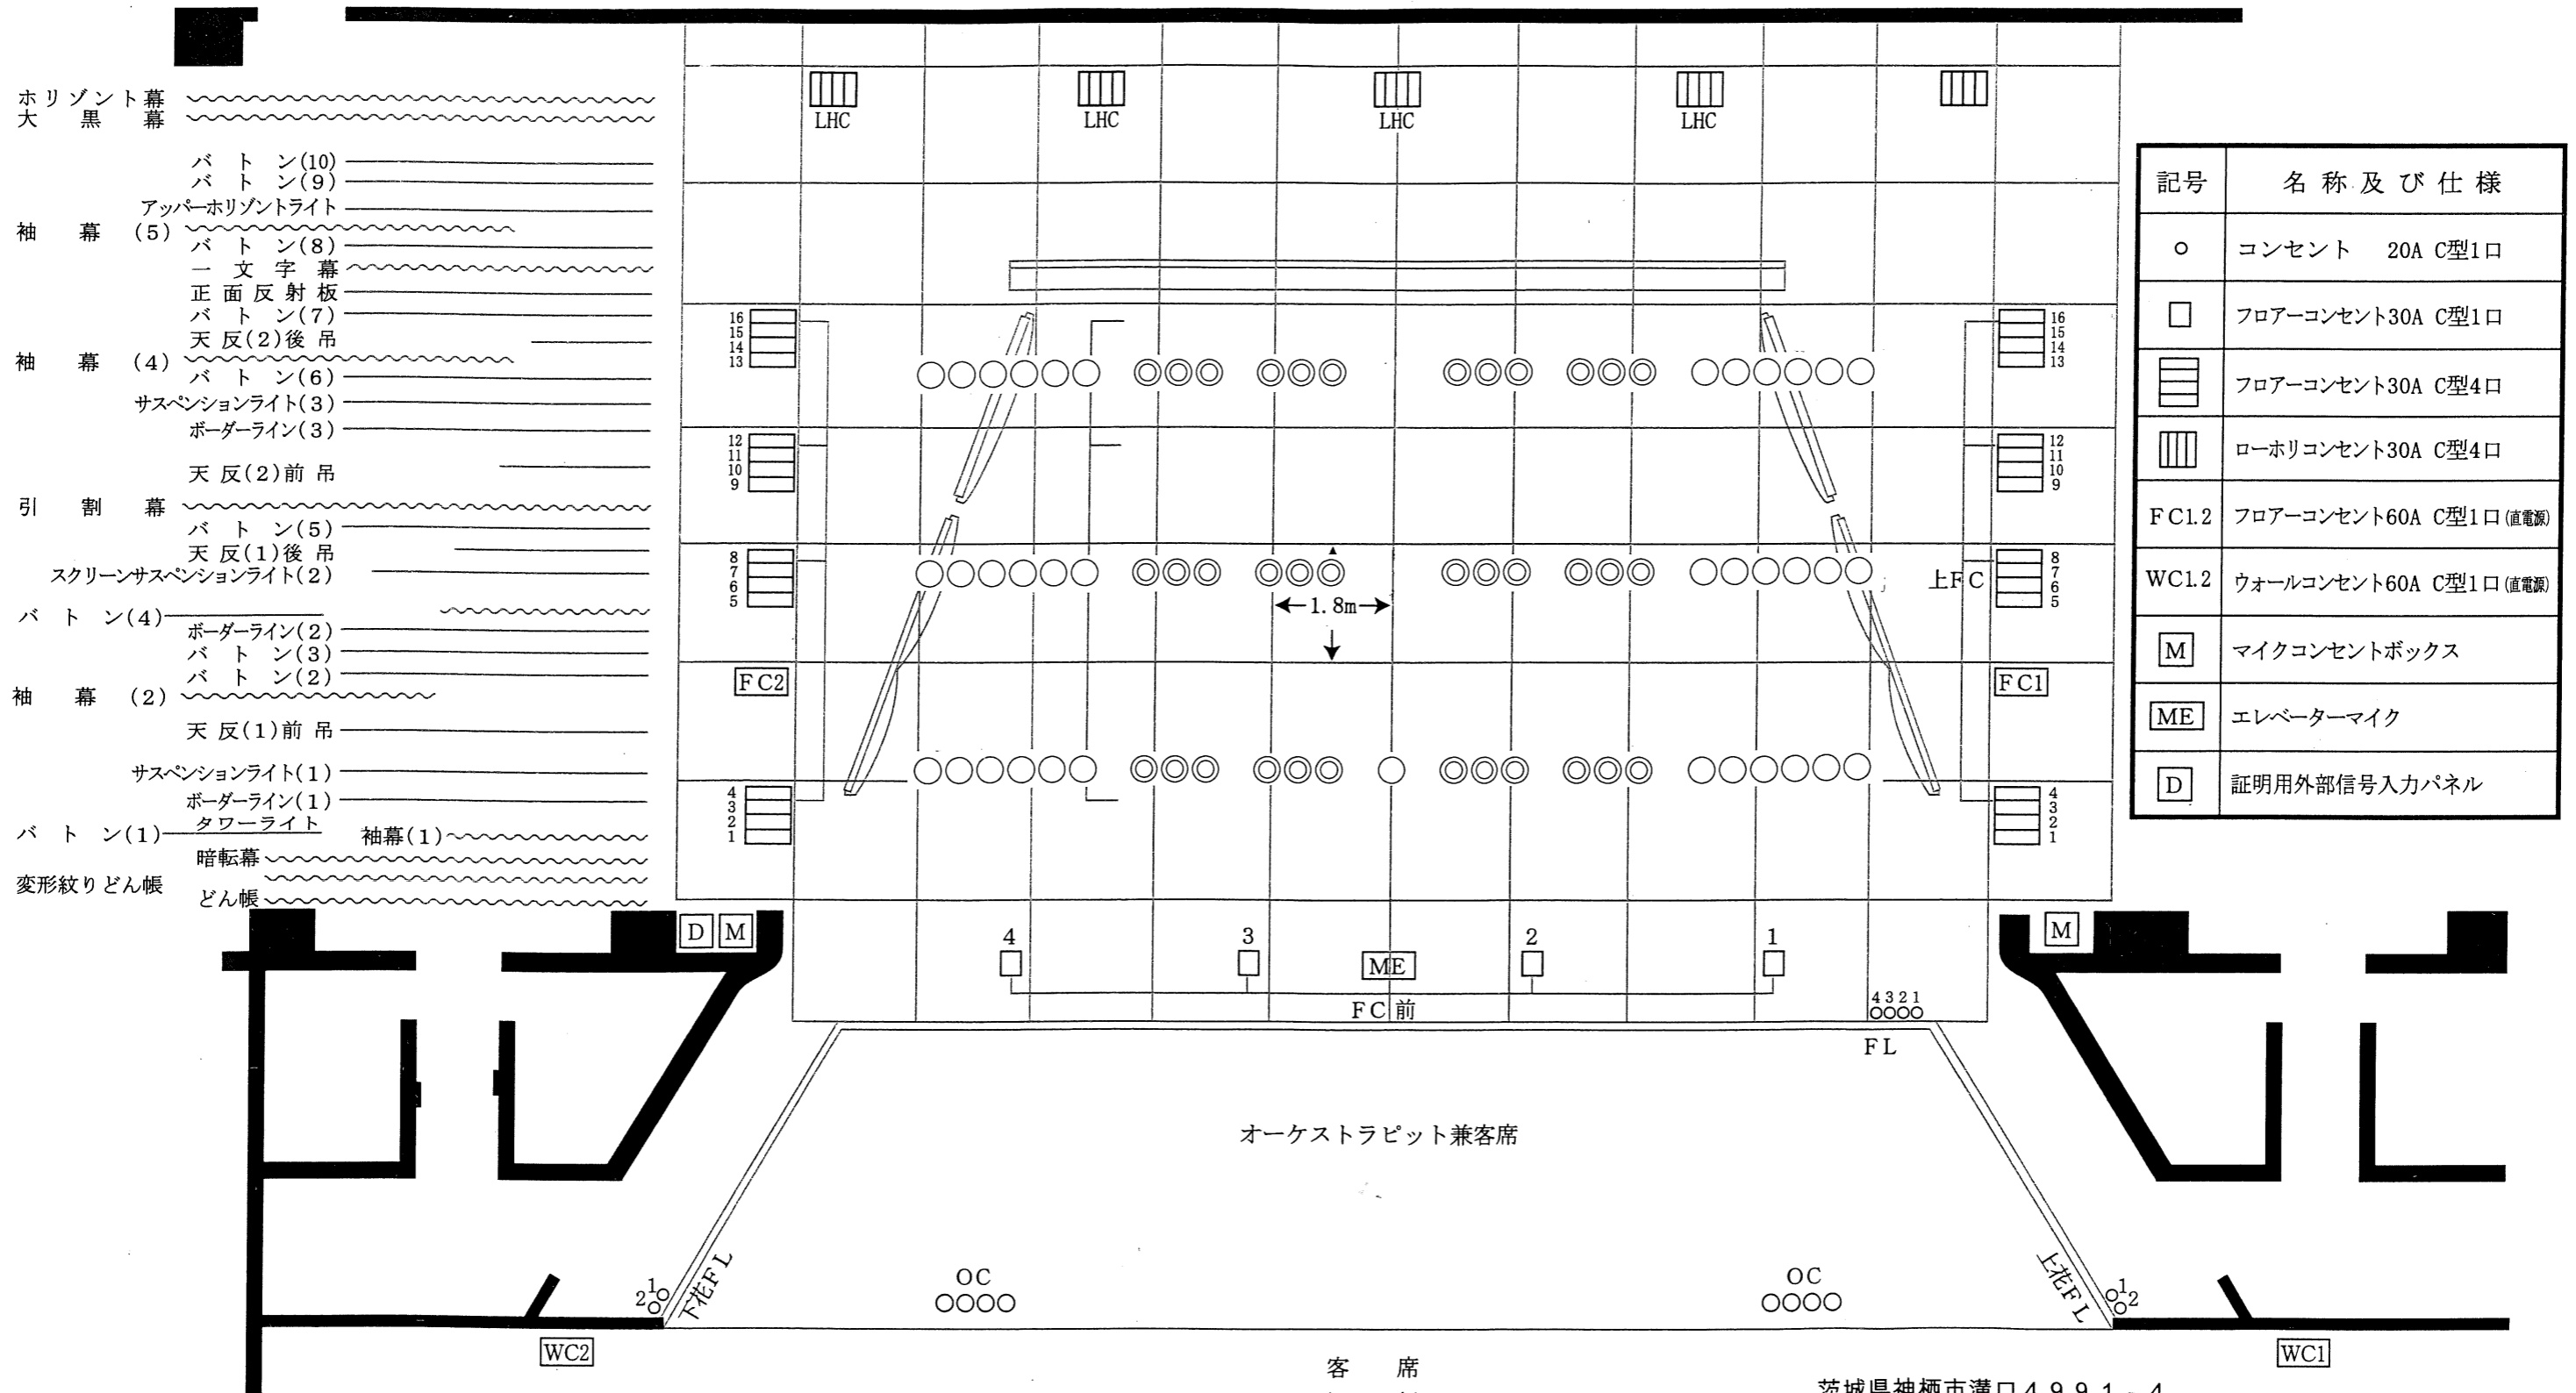

- ホリゾン幕
- 大黒幕
- ボタン(10)
- ボタン(9)
- アッパーホリゾンライト
- 袖幕(5)
- ボタン(8)
- 一文字幕
- 正面反射板
- ボタン(7)
- 天反(2)後吊
- 袖幕(4)
- ボタン(6)
- サスペンションライト(3)
- ボーダーライン(3)
- 天反(2)前吊
- 引割幕
- ボタン(5)
- 天反(1)後吊
- スクリーンサスペンションライト(2)
- ボタン(4)
- ボーダーライン(2)
- ボタン(3)
- ボタン(2)
- 袖幕(2)
- 天反(1)前吊
- サスペンションライト(1)
- ボーダーライン(1)
- ボタン(1) タワーライト
- 袖幕(1)
- 暗転幕
- 変形紋りどん帳
- どん帳

記号	名称及び仕様
○	コンセント 20A C型1口
□	フローアコンセント30A C型1口
≡	フローアコンセント30A C型4口
≡≡	ローホリコンセント30A C型4口
FC1.2	フローアコンセント60A C型1口(直電源)
WC1.2	ウォールコンセント60A C型1口(直電源)
M	マイクコンセントボックス
ME	エレベーターマイク
D	証明用外部信号入力パネル

茨城県神栖市溝口4991-4
 神栖市文化センター
 tel.0299-90-5511 fax.0299-96-9198

客席
 (1,026席)